



Croquis du plancher

Avec les longrines en bois

Sept. 2016 - A.B.

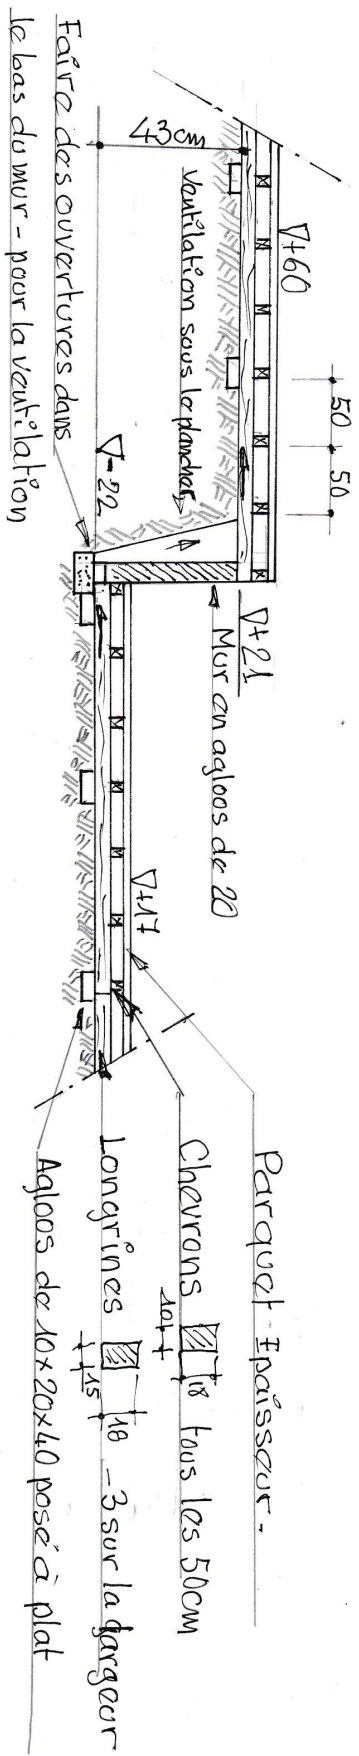

sous les longrines laisser un vide de 3 à 4 cm

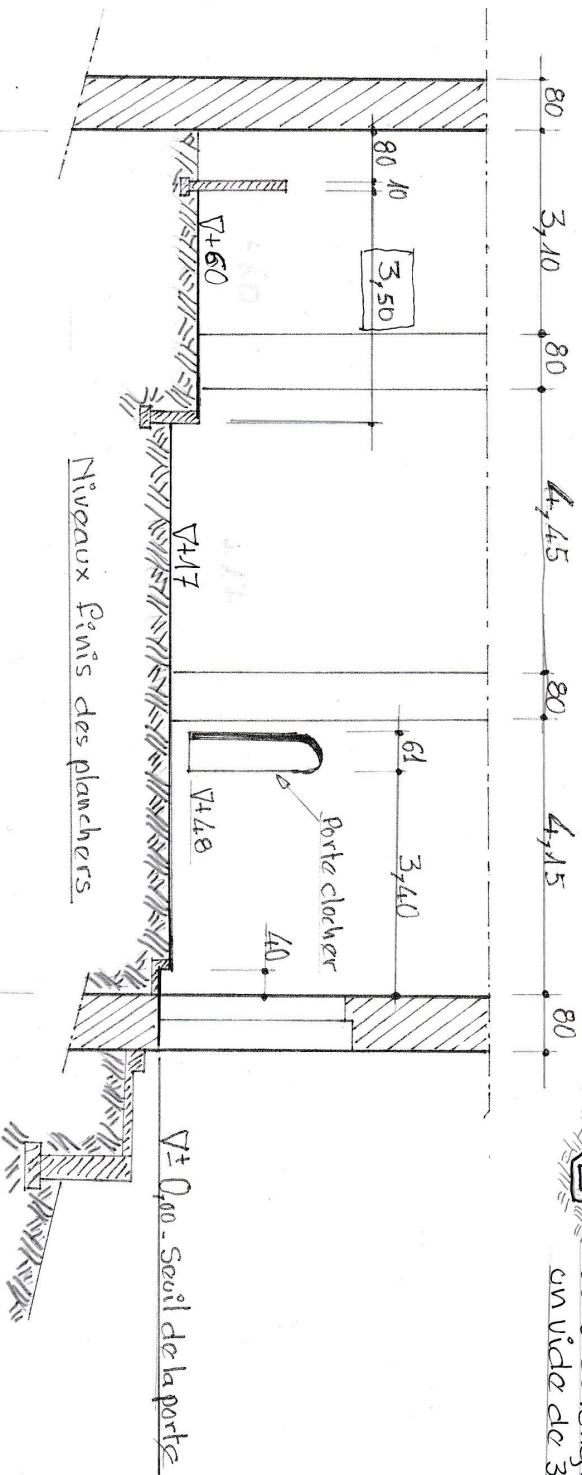

Coupe en long - Chapelle

13m10